



Perspektive:
 Klimatunnel KT 500
 Art.-Nr. 11122

Bituminöser
 Fugenverguss



Einbauschritt:
 Klimatunnel KT 500
 ohne Klimaöffnungen

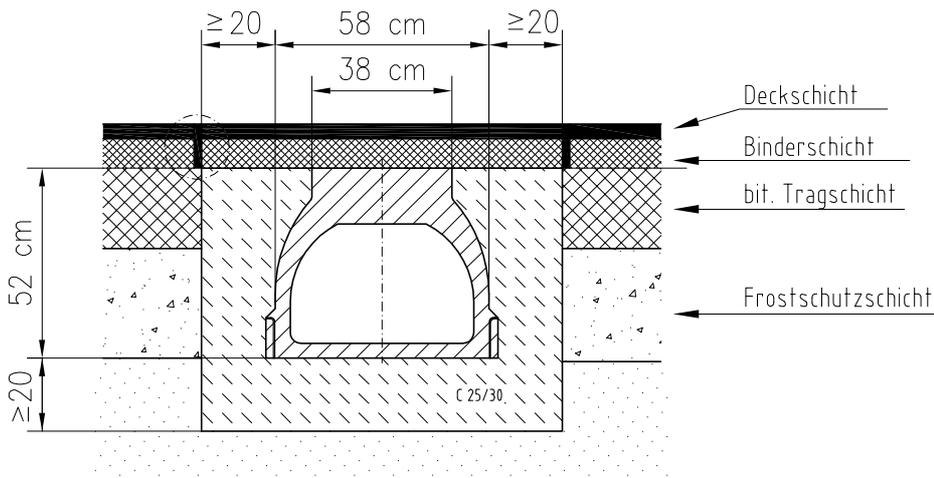

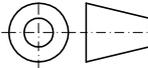Index		Datum		Benennung		Name		
Werkstoff: Polymerbeton		Gewicht:		 ACO Severin Ahlmann GmbH & Co. KG 24755 Rendsburg • Postfach 320 Tel. 04331 354-0 Fax 04331 354-130 www.aco-pro.de				
zul. Abweich.:		Oberfläche						
Datum		Name		Massstab: 1:20	Masseinheit: cm	Projektion: ISO-E 	Diese Zeichnung darf weder kopiert noch dritten Personen, insbesondere zum Zweck anderweitiger Benutzung mitgeteilt werden und bleibt unser Eigentum. Schutzvermerk nach DIN 34 beachten	
Gezeichnet:		Date: 01.02.2011						
Geprüft		Name: wreimers						
Update:		Date: 11.02.2011		Zeichnung Nr.: G1-E32-0136-00-02				Index 000
ACO PRO Klimatunnel KT 500 1m lang ohne Öffnung Art.-Nr. 11122 / Einbau oberflächennah, D 400				Ersatz für:				
				Ersetzt durch:				